




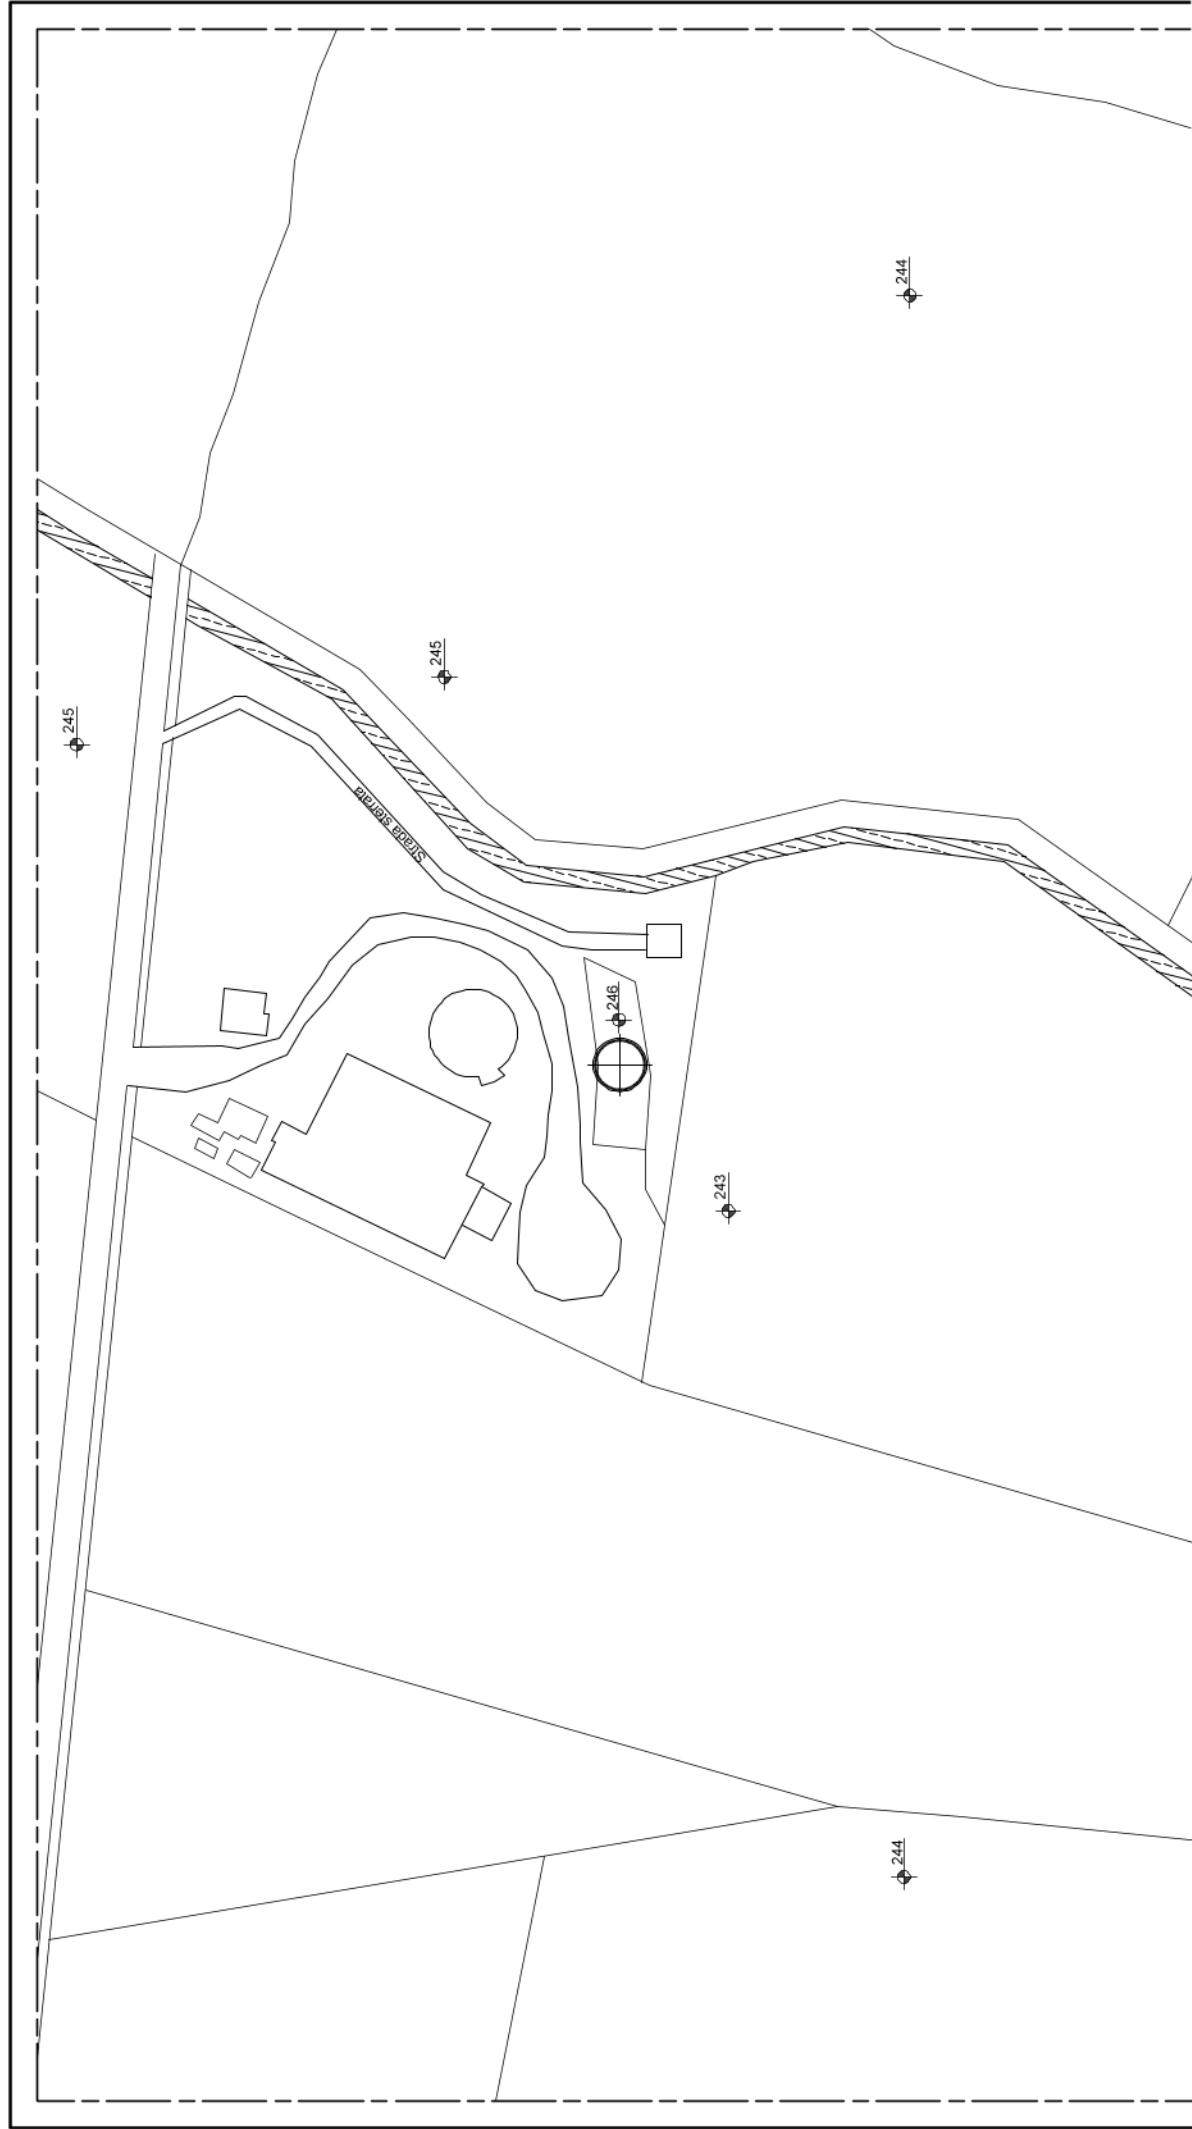


PLANIMETRIA DELLA ZONA  
Scala 1:1000

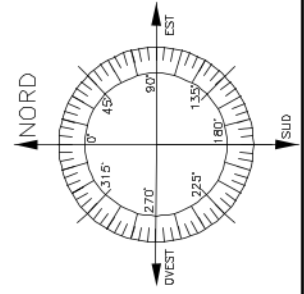



PIANTA DEL SITO - Scala 1:50

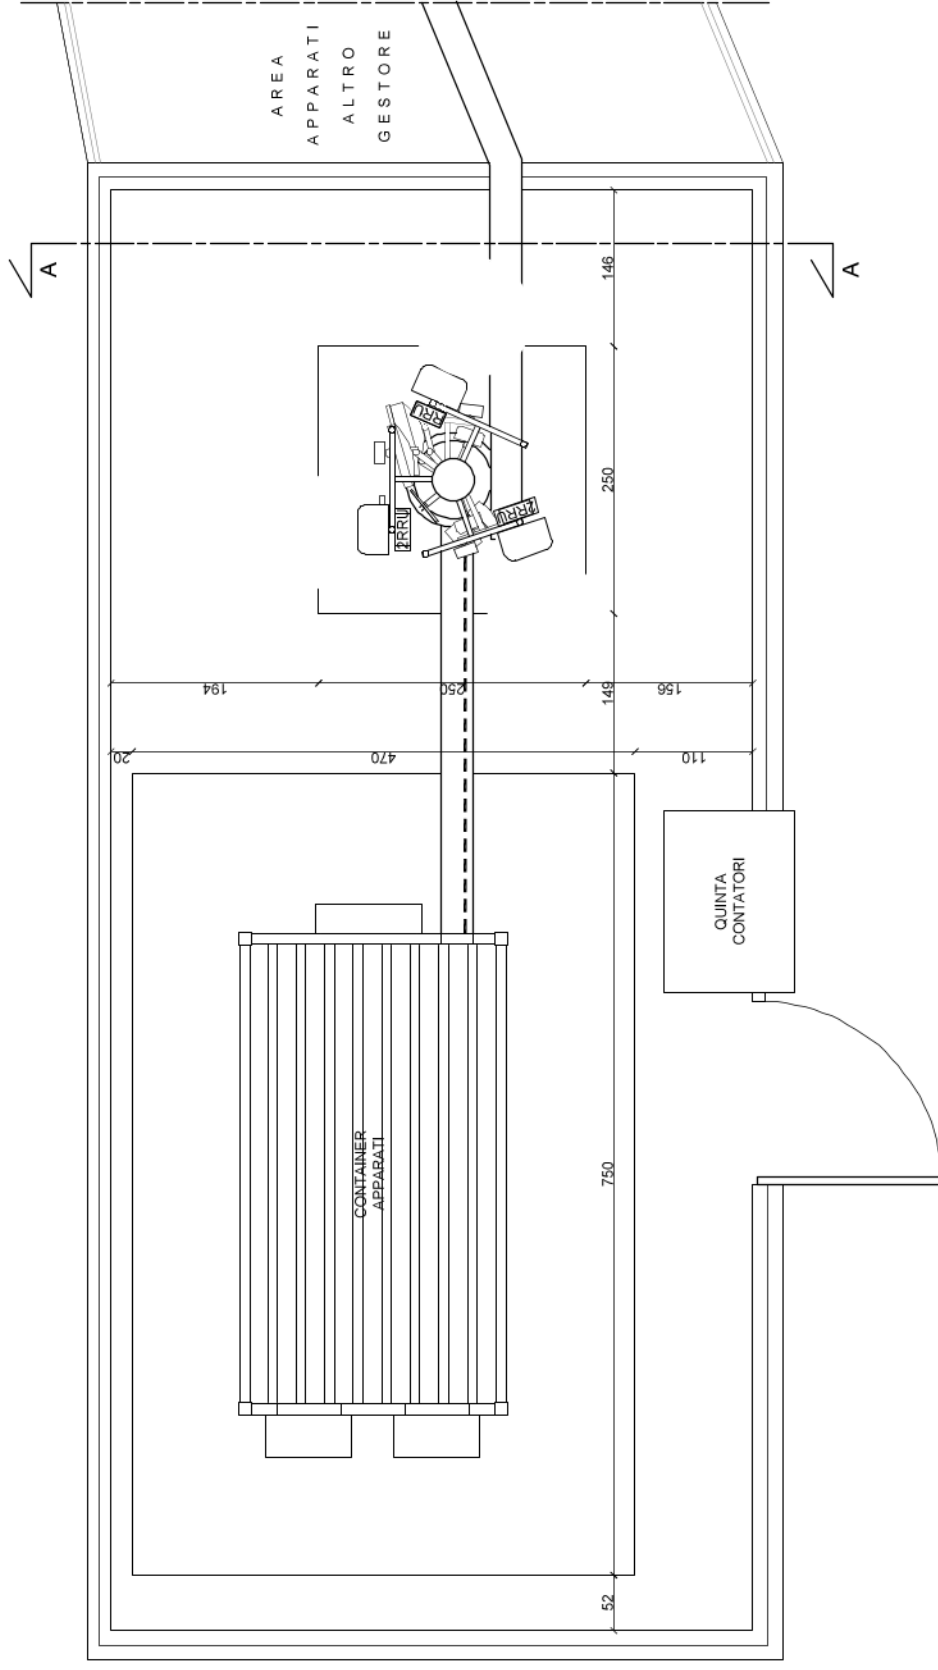


PIANTA DEL SITO - Scala 1:20

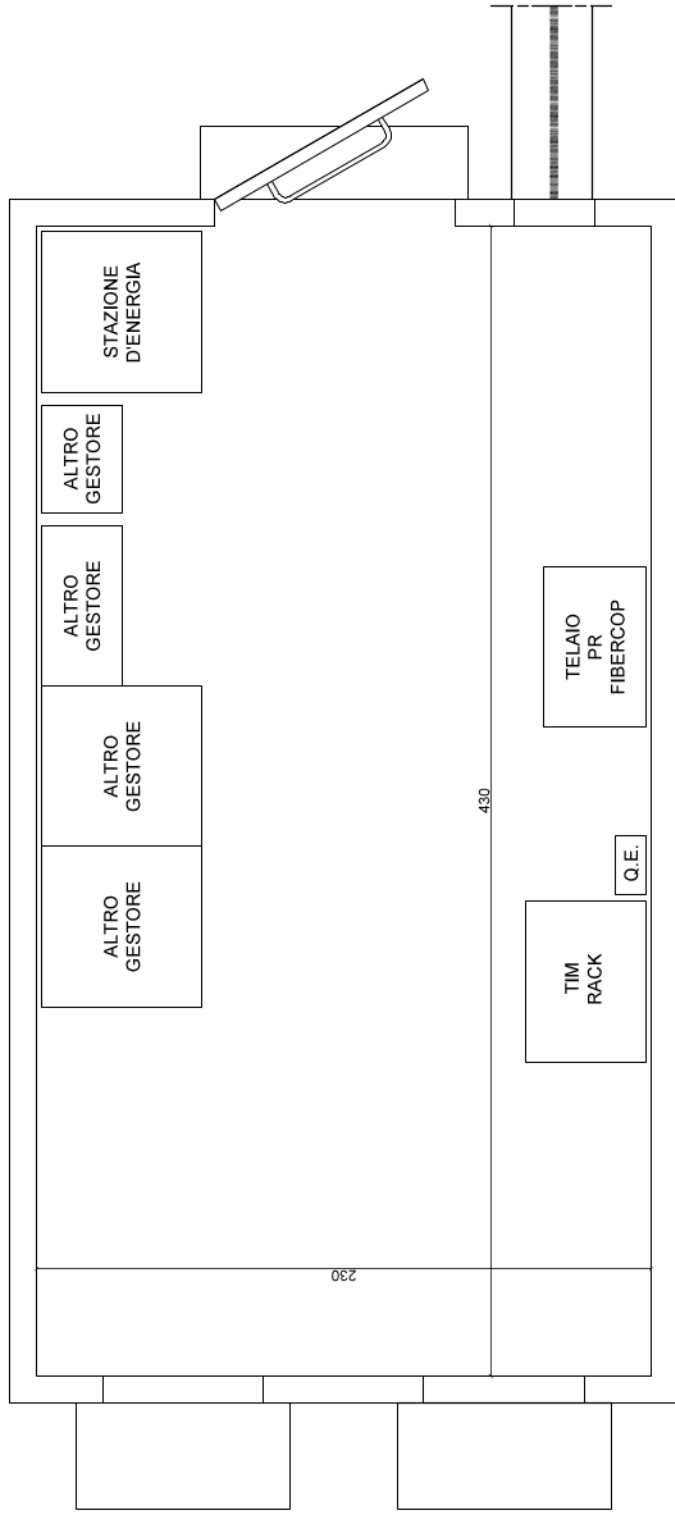


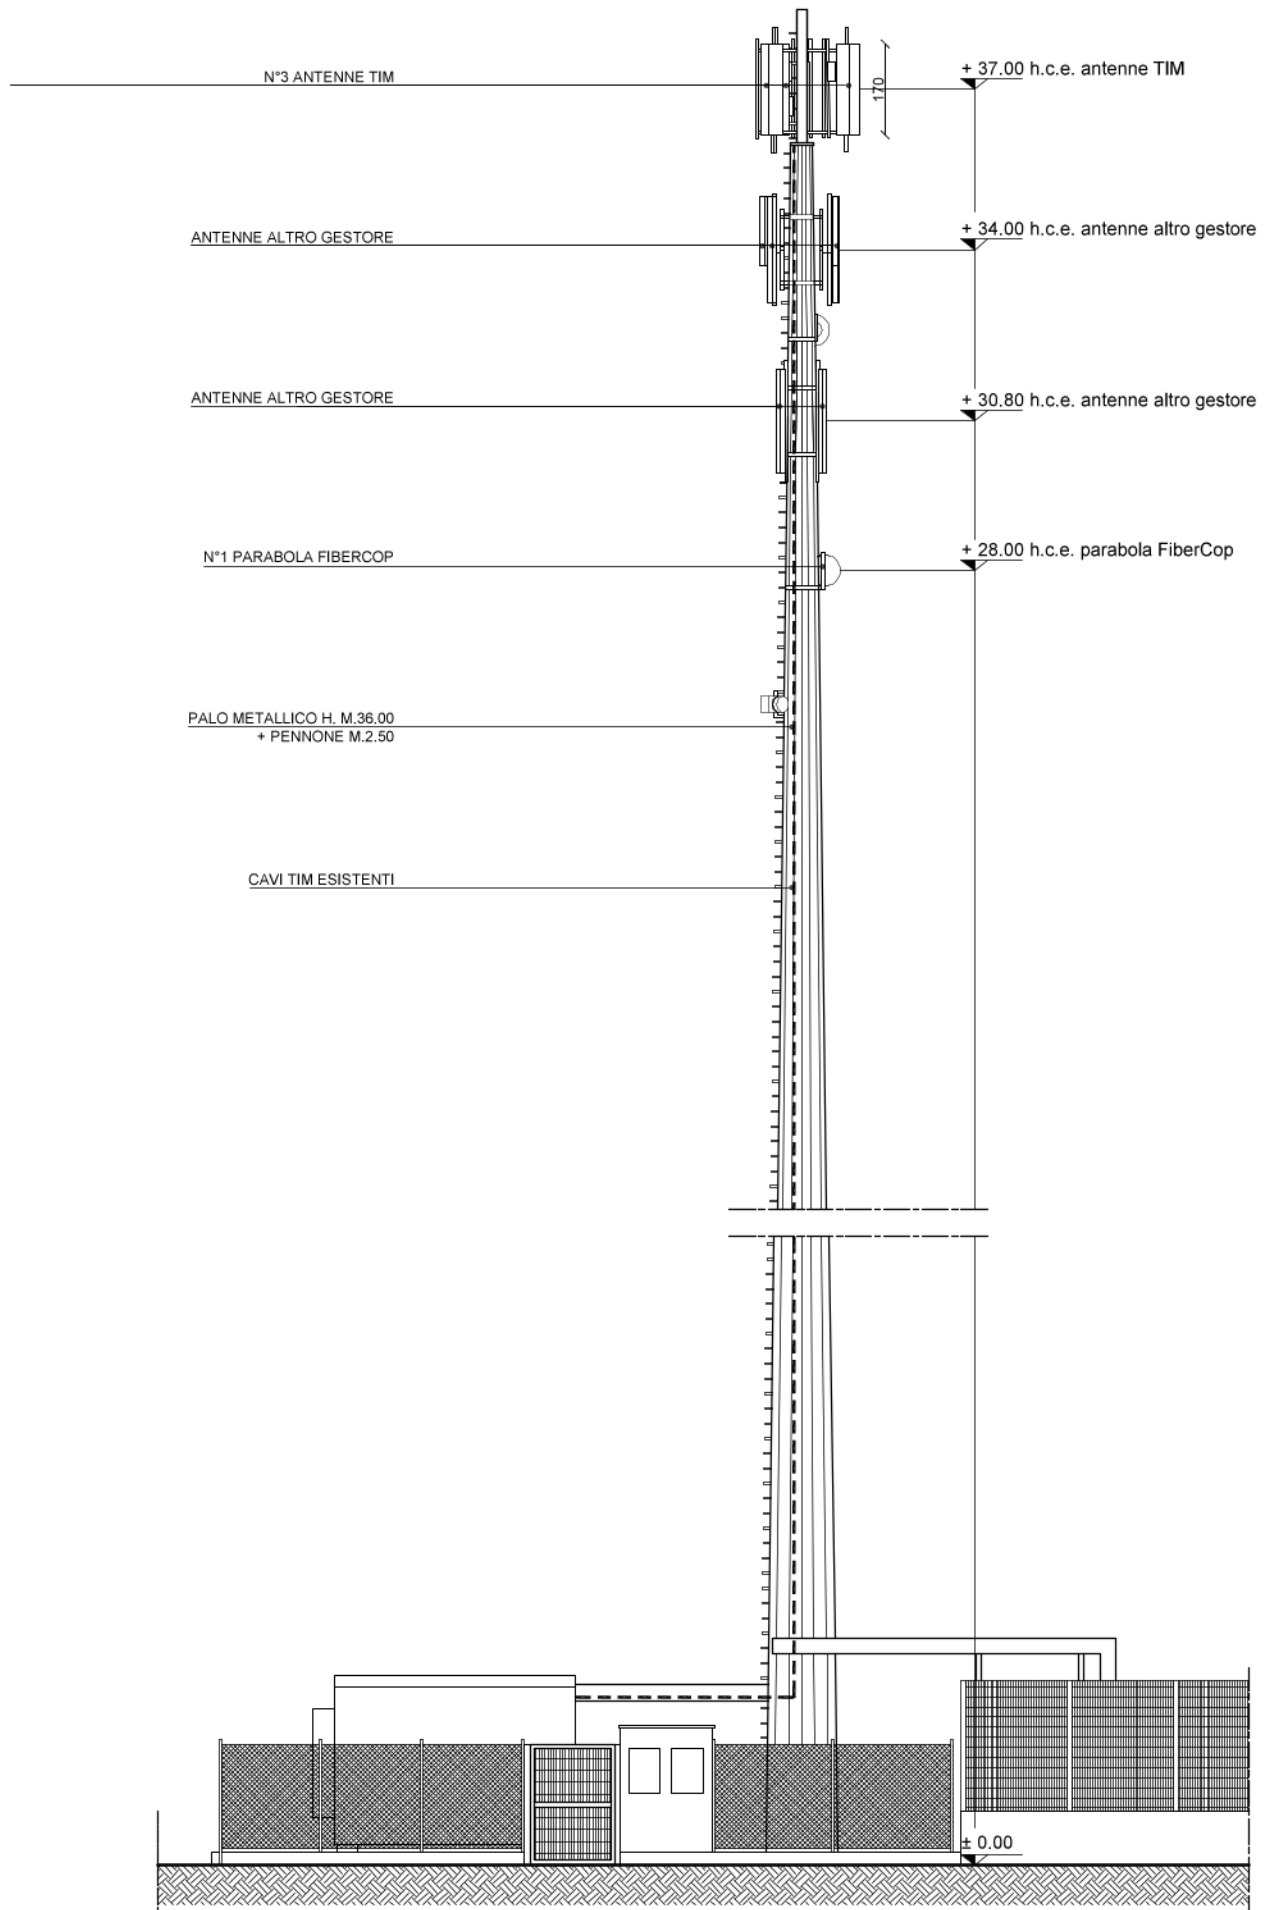

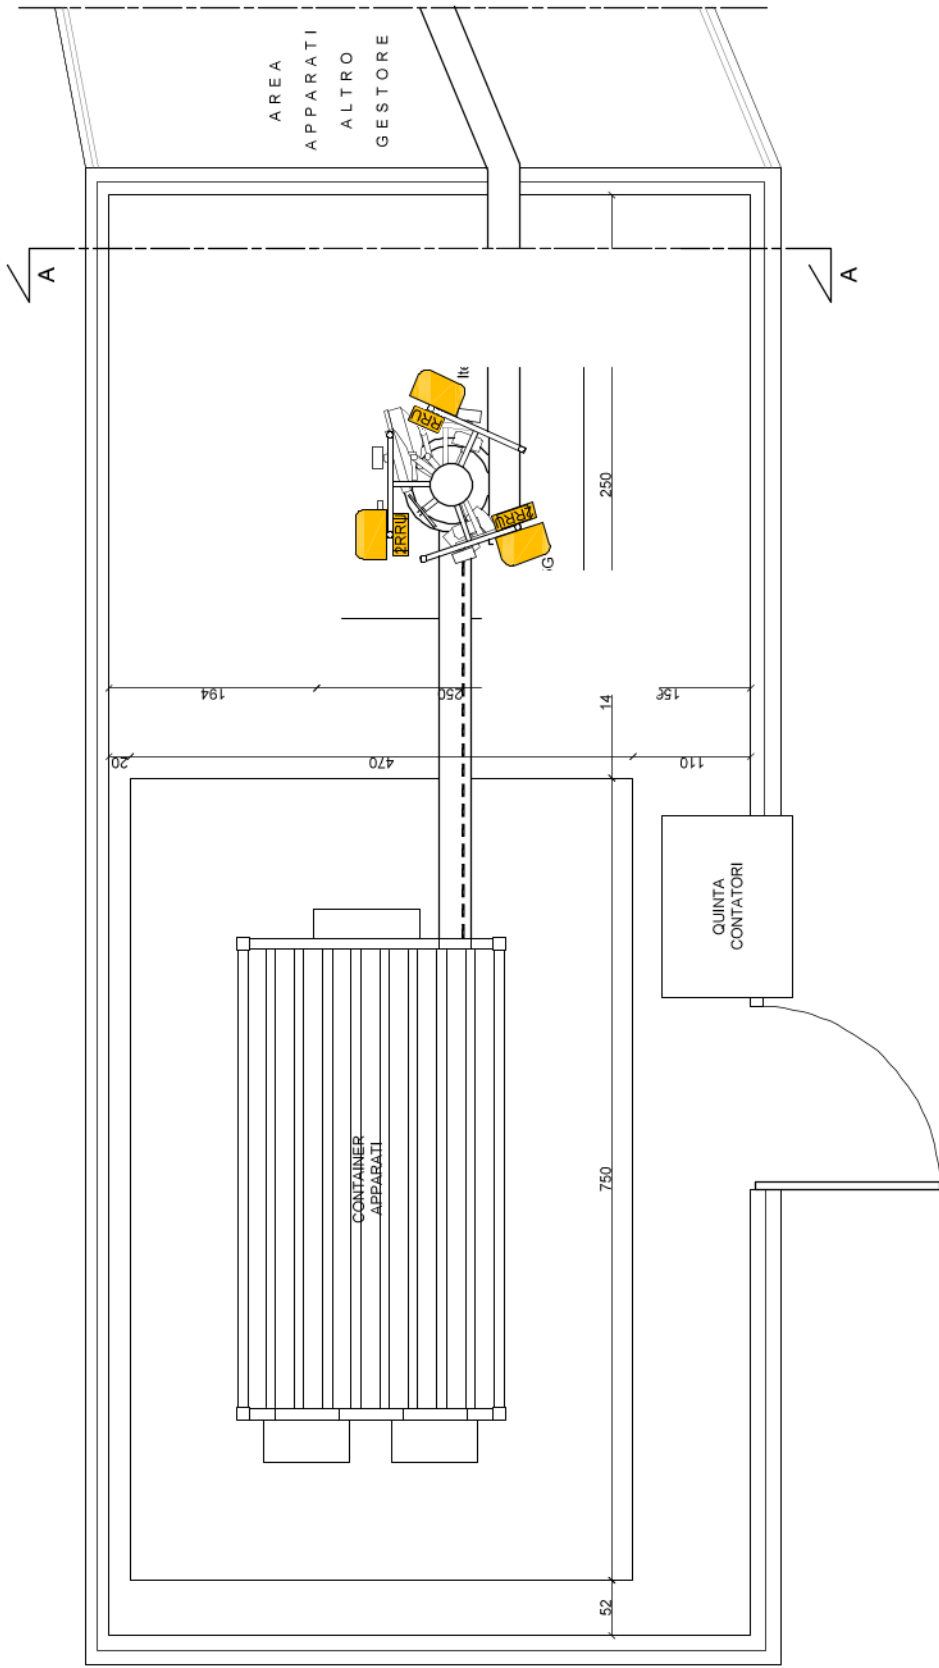

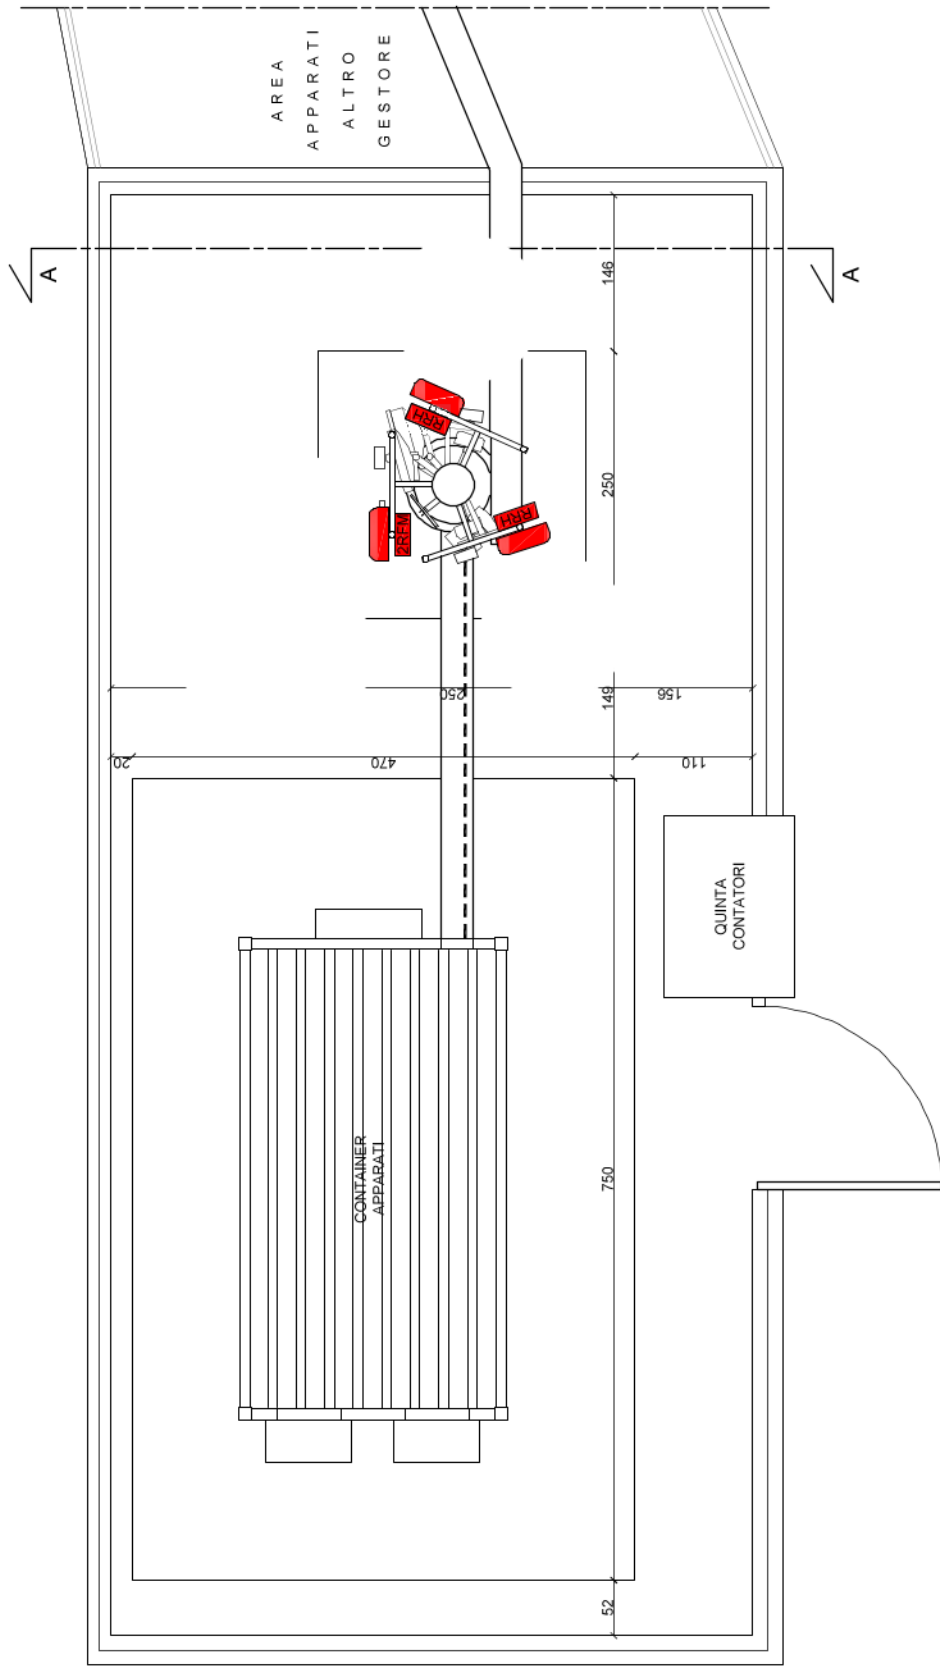

PIANTA DEL SITO - Scala 1:20

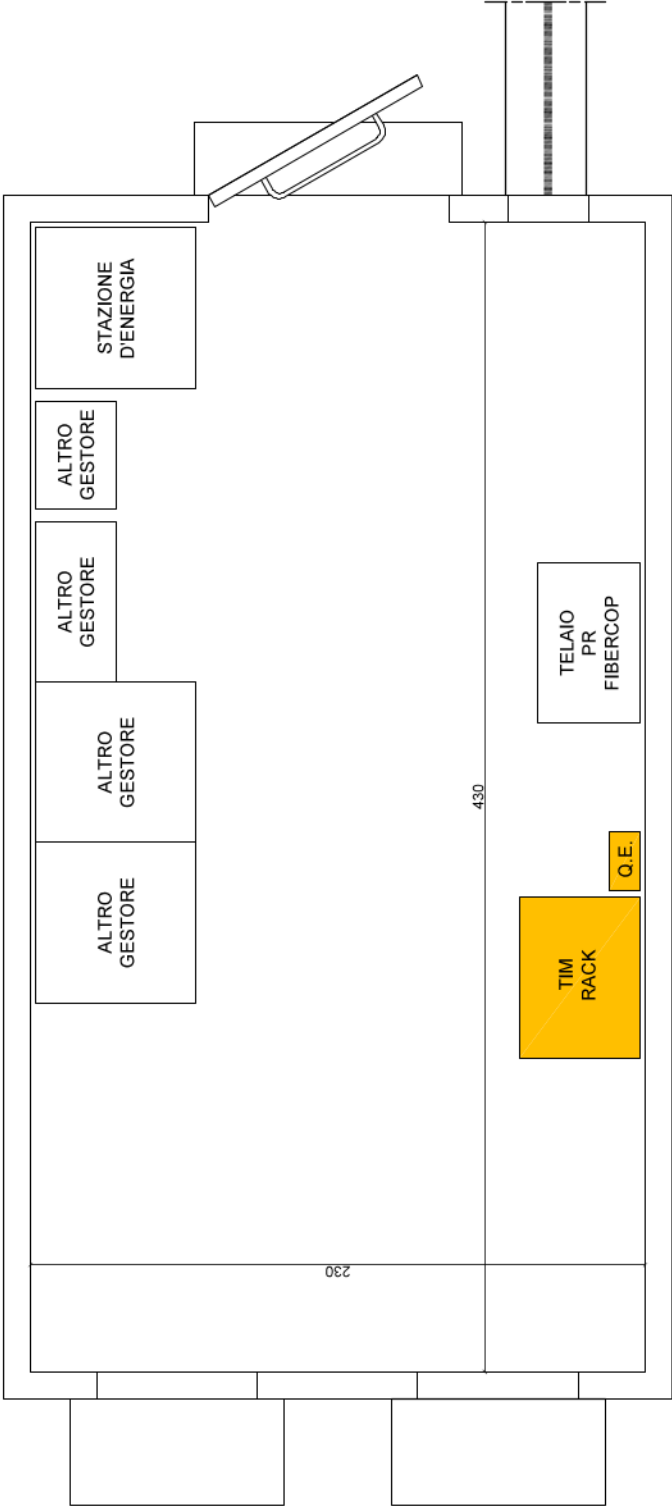

DEMOLIZIONI

PIANTA DEL SITO - Scala 1:20

